

FRACÇÃO Z



Este desenho é propriedade legal de CSLaureano Lda e não poderá ser reproduzido total ou parcialmente sem a expressa autorização por escrito dos seus representantes legais.

CSLAUREANO
Arquitectos

GERAL@CSLAUREANO.COM
TELEF: 262 582 358 - TELEM: 960 187 349
RUA DR. JOSÉ NASCIMENTO E SOUSA Nº 40 - 2460-042 - ACB

Designação:
Planta Apresentação Piso 0 - FR Z

Tipo de Intervenção Urbanística:
Moradia Unifamiliar

Localização:
Rua do Juncalinho - Olhalvo - Alenquer


Títular:
PMSA-Investimentos Imobiliários Unipessoal, Lda

O(a) Arquitecto(a)


Data
JUN 2024

Escala
1/100

Nº peça desenhada
01

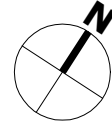

FRACÇÃO Z

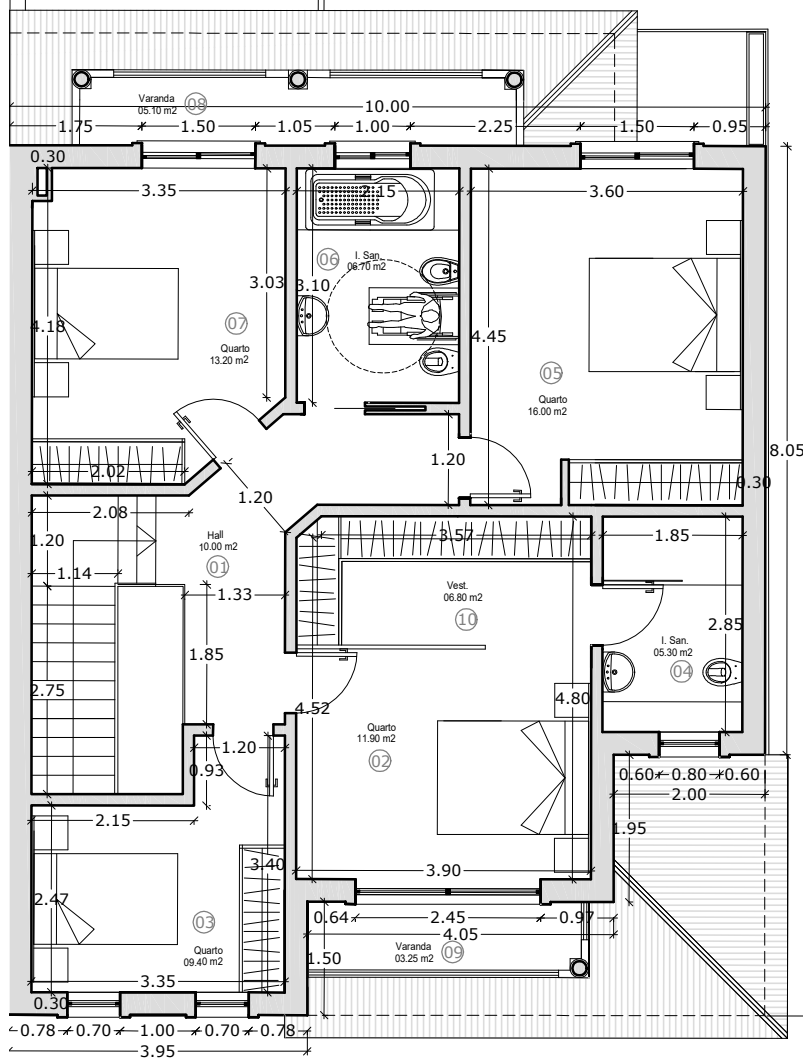

Este desenho é propriedade legal de CSLaureano Lda e não poderá ser reproduzido total ou parcialmente sem a expressa autorização por escrito dos seus representantes legais

CSLAUREANO
Arquitectos

GERAL@CSLAUREANO.COM
TELEF: 262 582 358 - TELEM: 960 187 349
RUA DR. JOSÉ NASCIMENTO E SOUSA Nº 40 - 2460-042 - ACB

Designação:
Planta Apresentação Piso 1 - FR Z

Tipo de Intervenção Urbanística:
Moradia Unifamiliar

Localização:
Rua do Juncalinho - Olhalvo - Alenquer

Titular:
**PMSA-Investimentos
Imobiliários Unipessoal, Lda**

O(a) Arquitecto(a)

Data
JUN 2024

Escala
1/100

Nº peça desenhada
02